RESPUESTA AMBIENTAL

HABITAR EL RÍO LOA TRAVÉS DE LA EXPERIENCIA SENSORIAL HÍDRICA

RÍO LOA
BALNEARIO NATURAL

FILTROS / SOMBRAS / TERRAZAS SOLARES

·FILTRO HORIZONTAL CARA NORTE
·VANO LUCARNA FOTOVOLTAICA

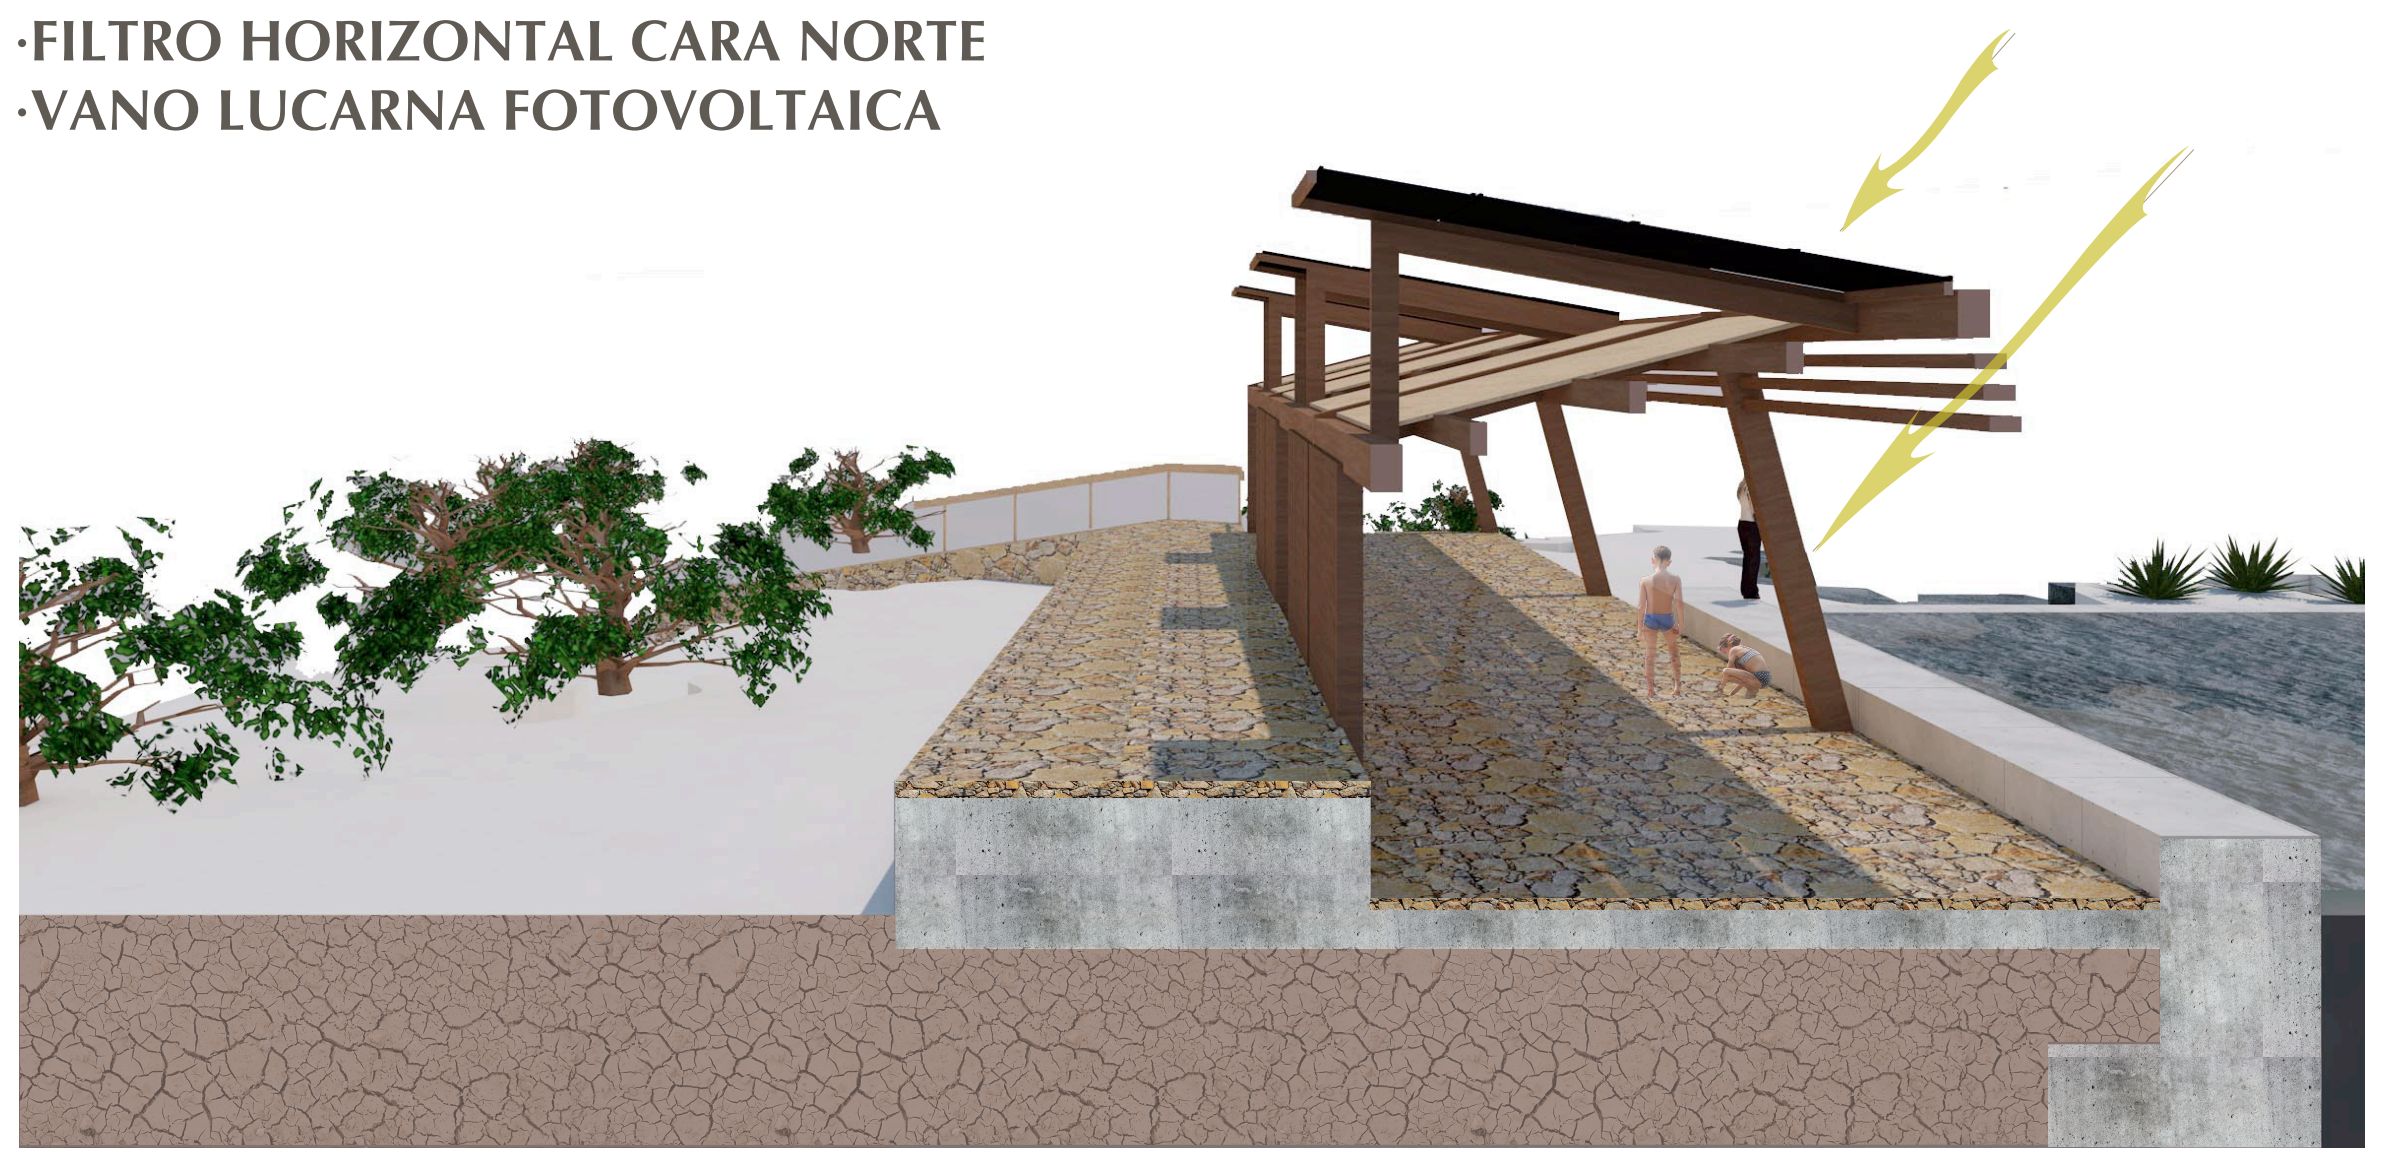

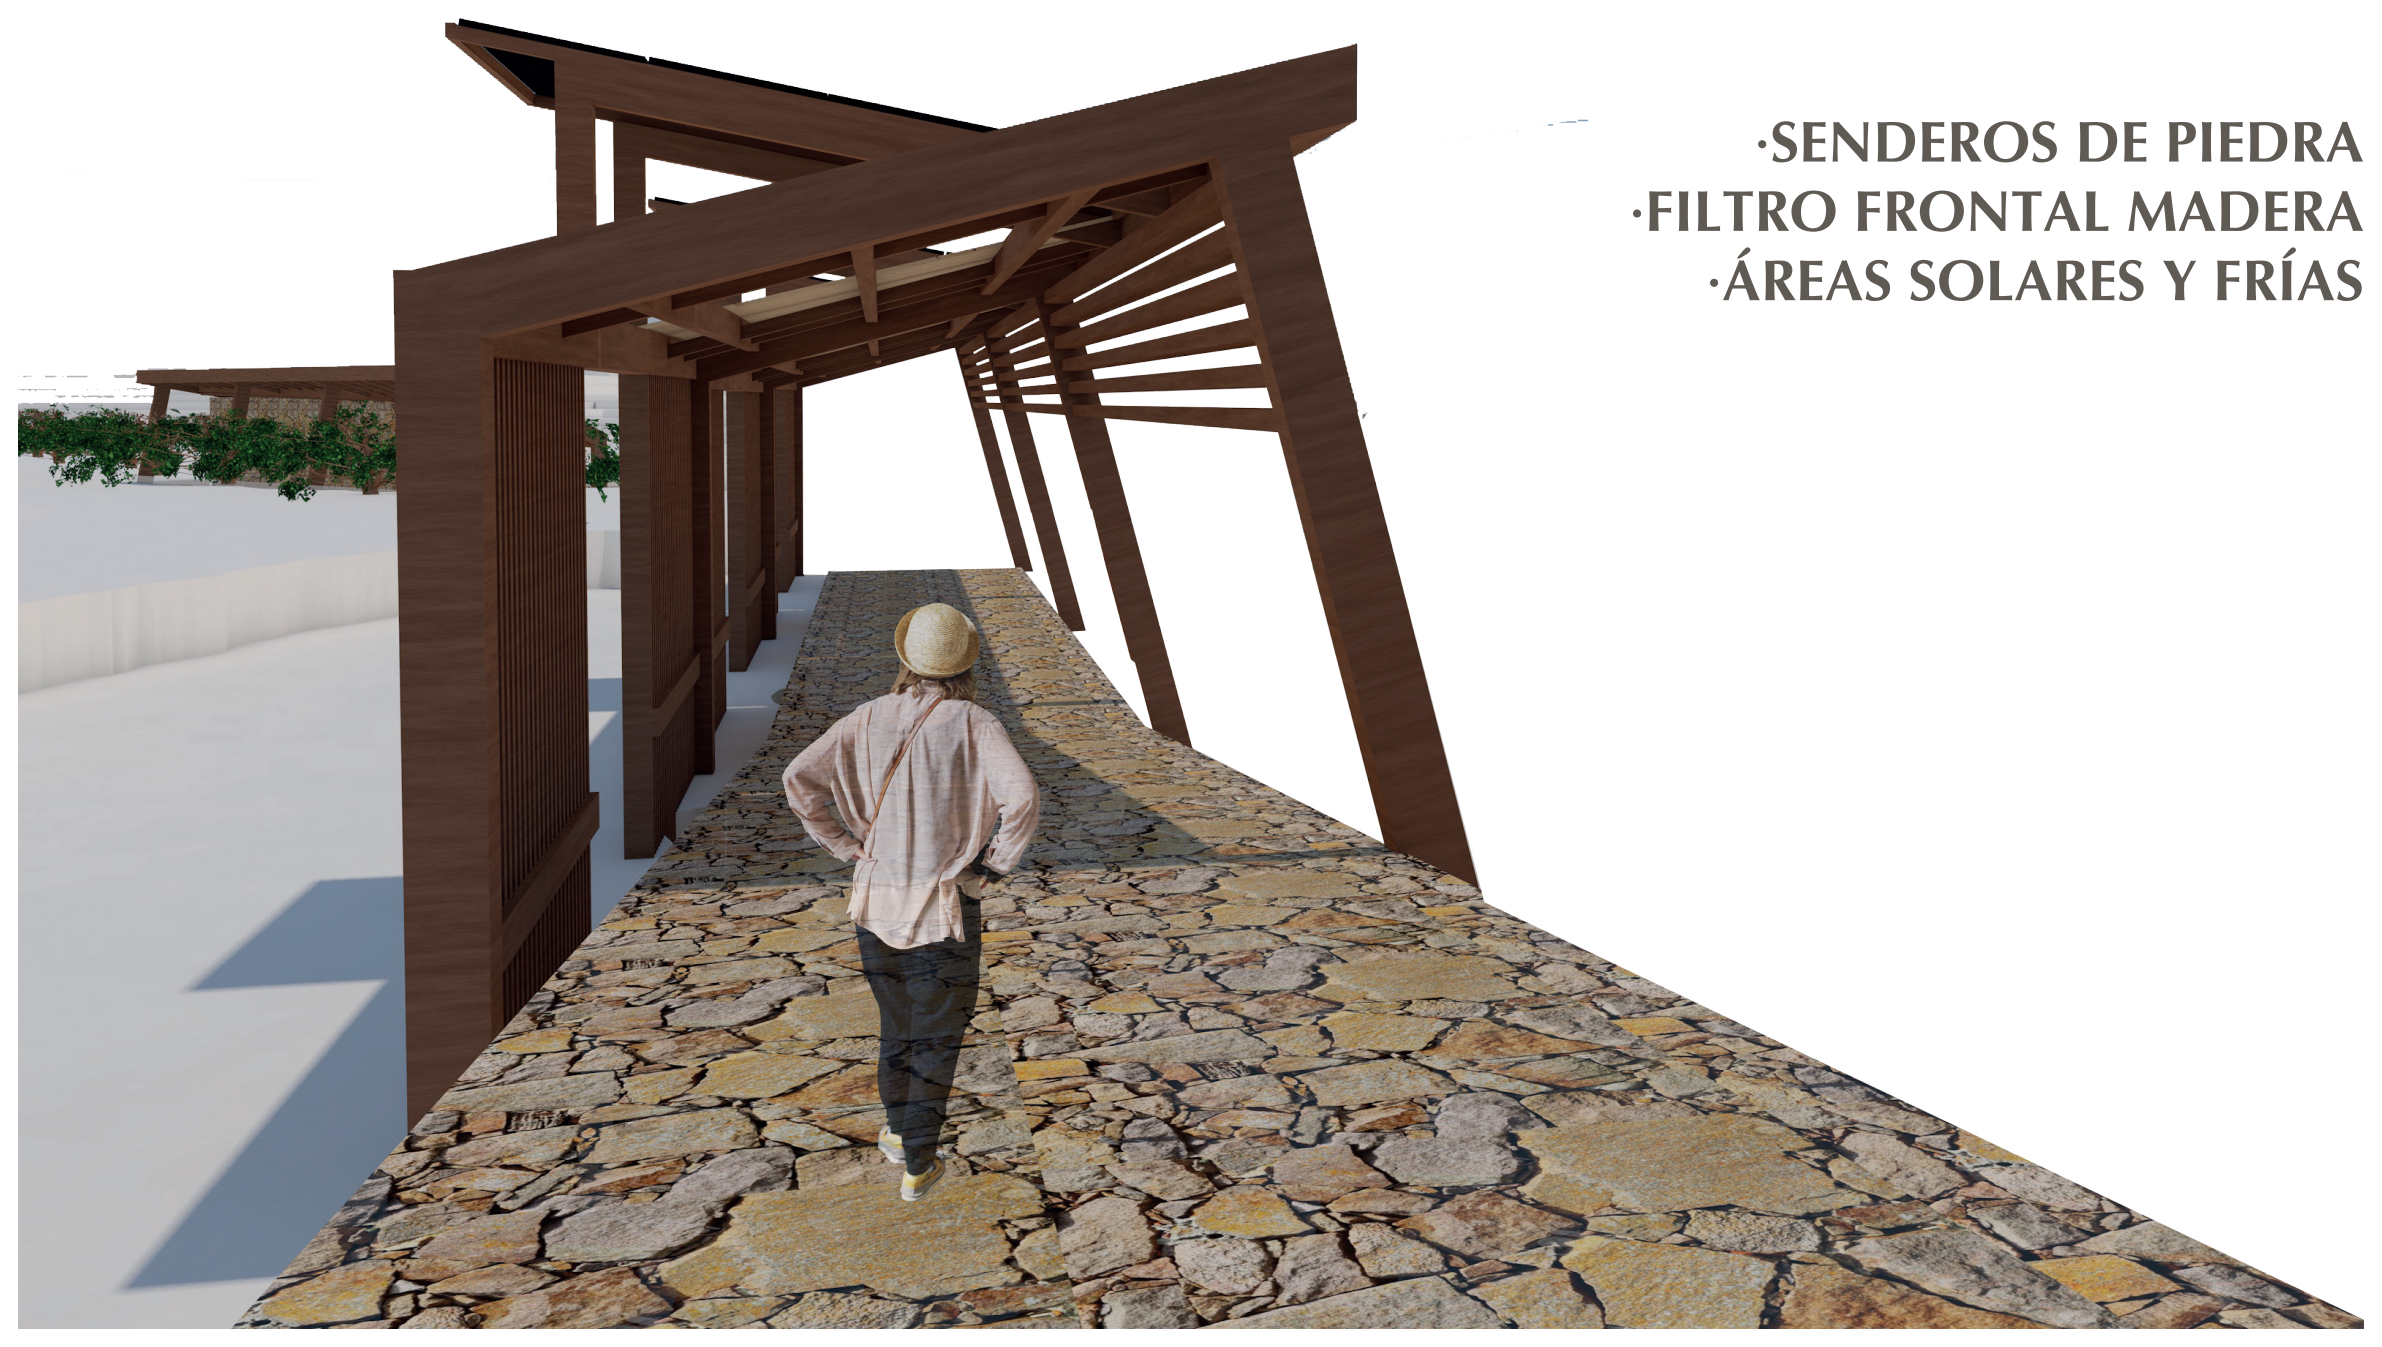

·SENDEROS DE PIEDRA
·FILTRO FRONTAL MADERA
·ÁREAS SOLARES Y FRÍAS

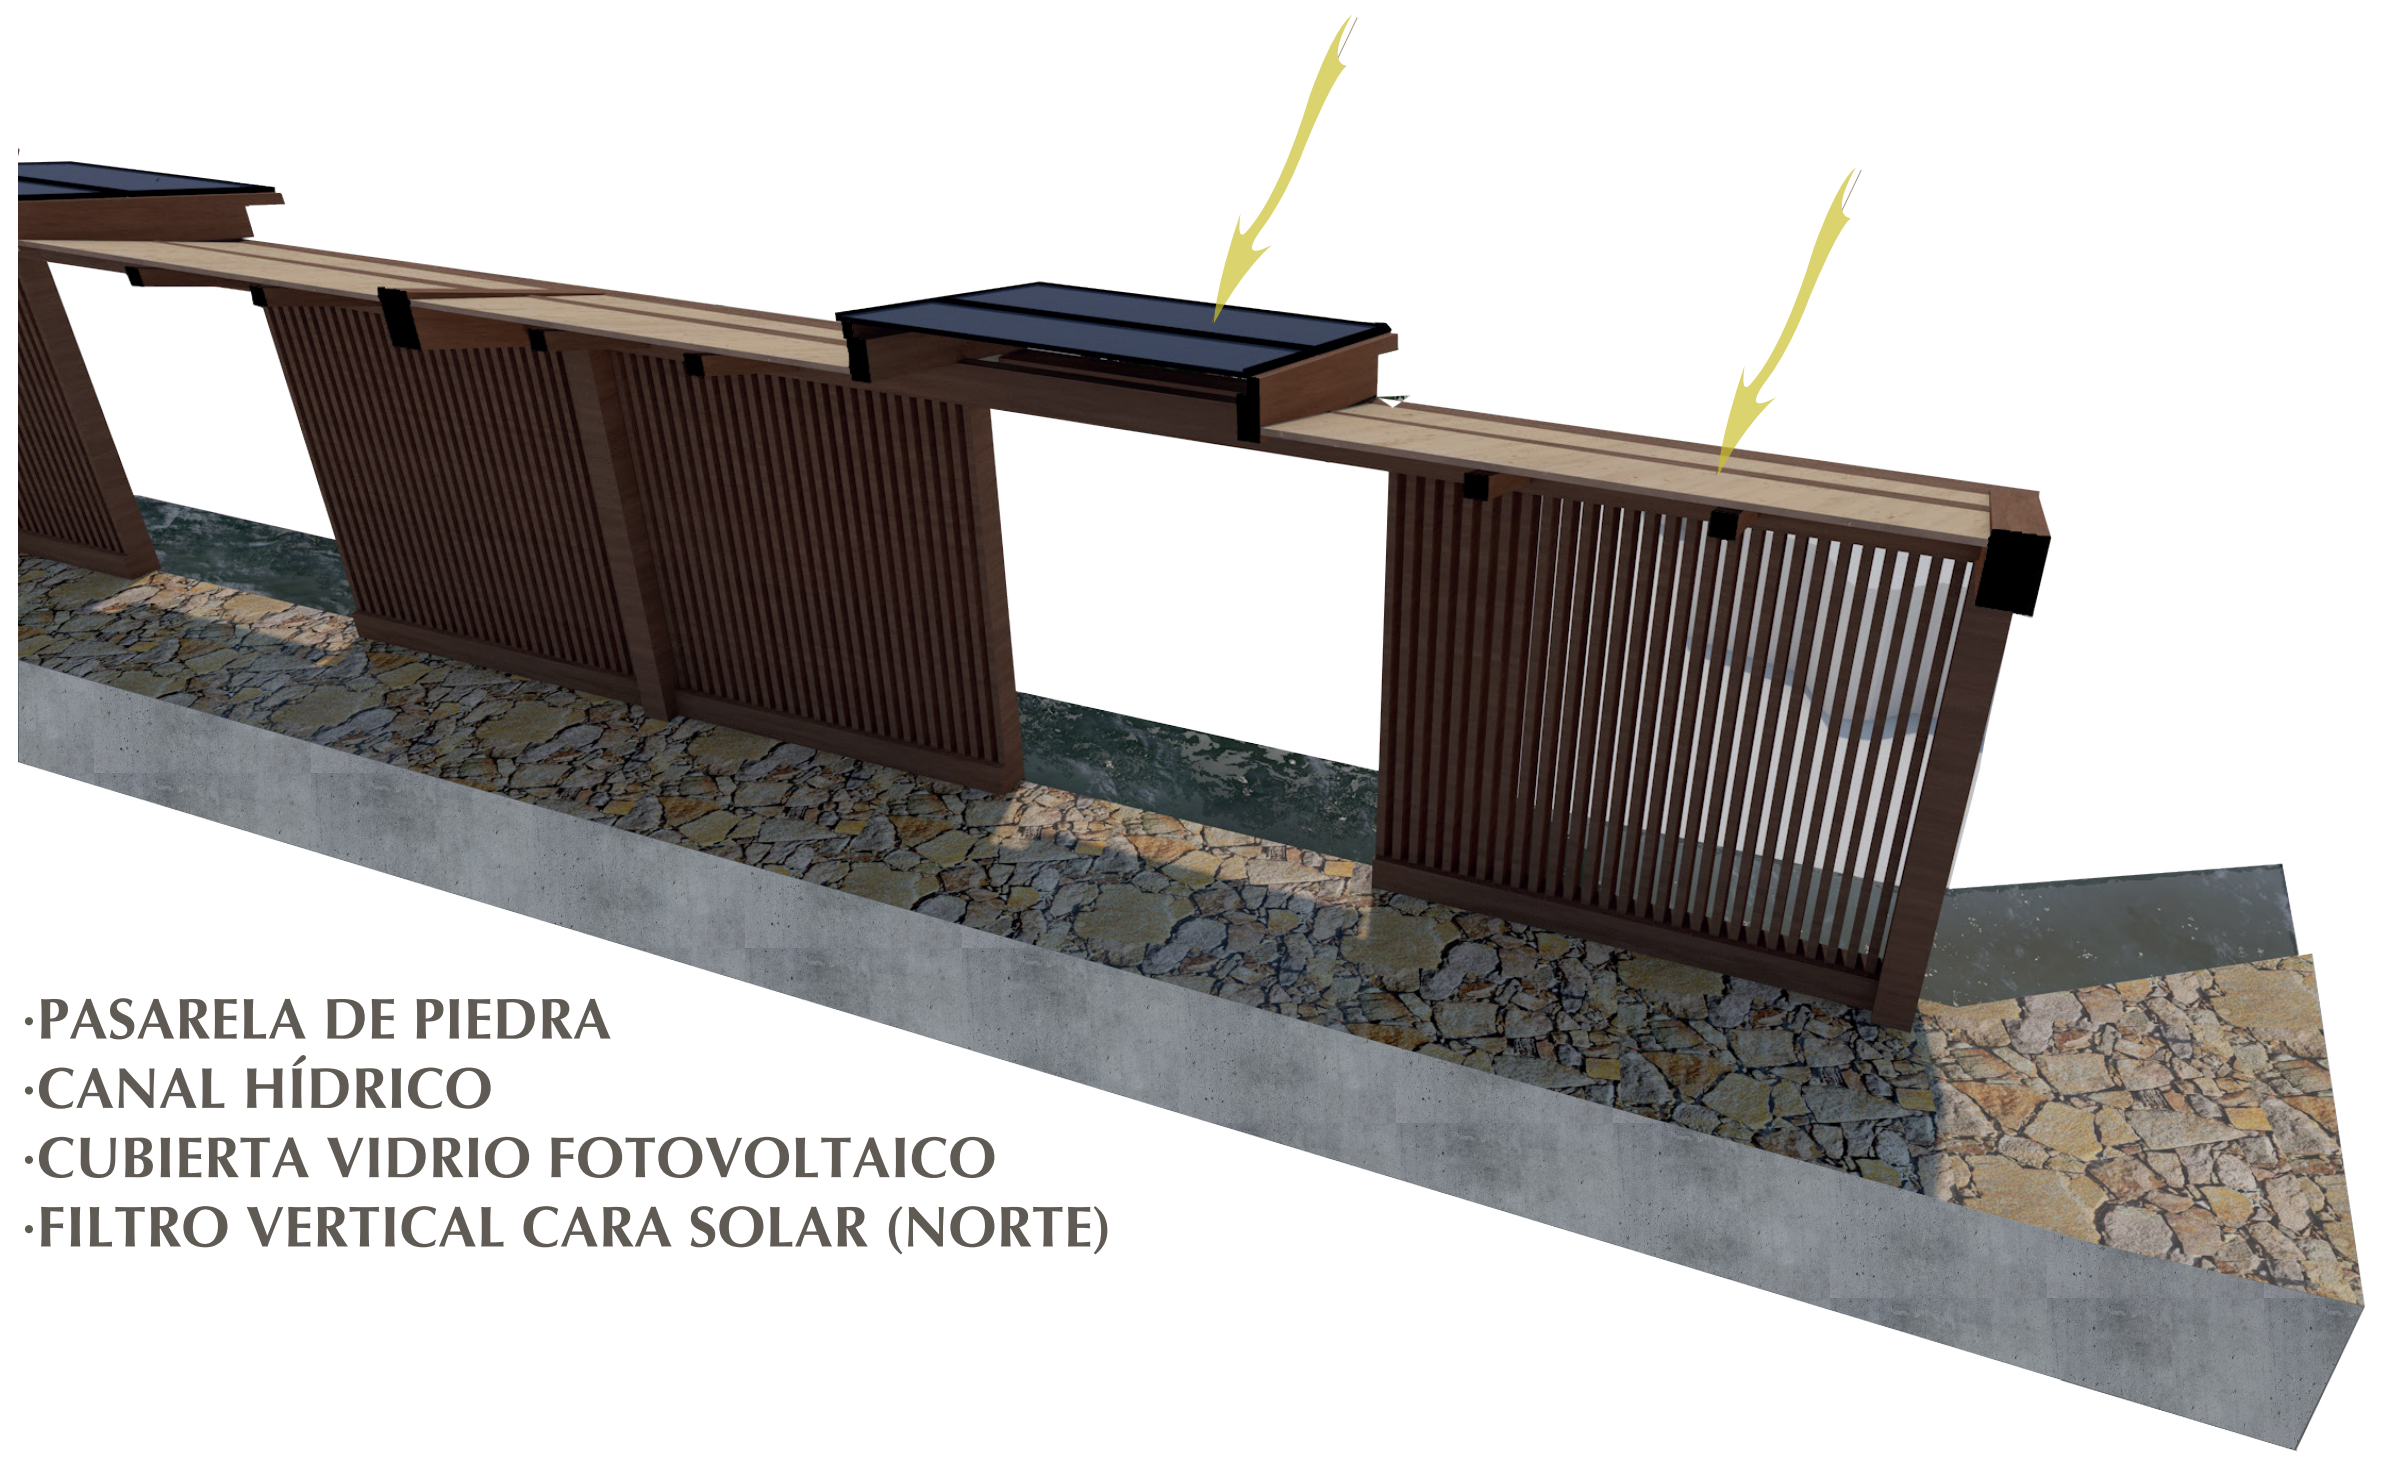

·PASARELA DE PIEDRA
·CANAL HÍDRICO
·CUBIERTA VIDRIO FOTOVOLTAICO
·FILTRO VERTICAL CARA SOLAR (NORTE)

SISTEMAS PASIVOS

·VENTILACIÓN POR VANOS SUPERIORES
·ILUMINACIÓN VIDRIO FOTOVOLTAICO

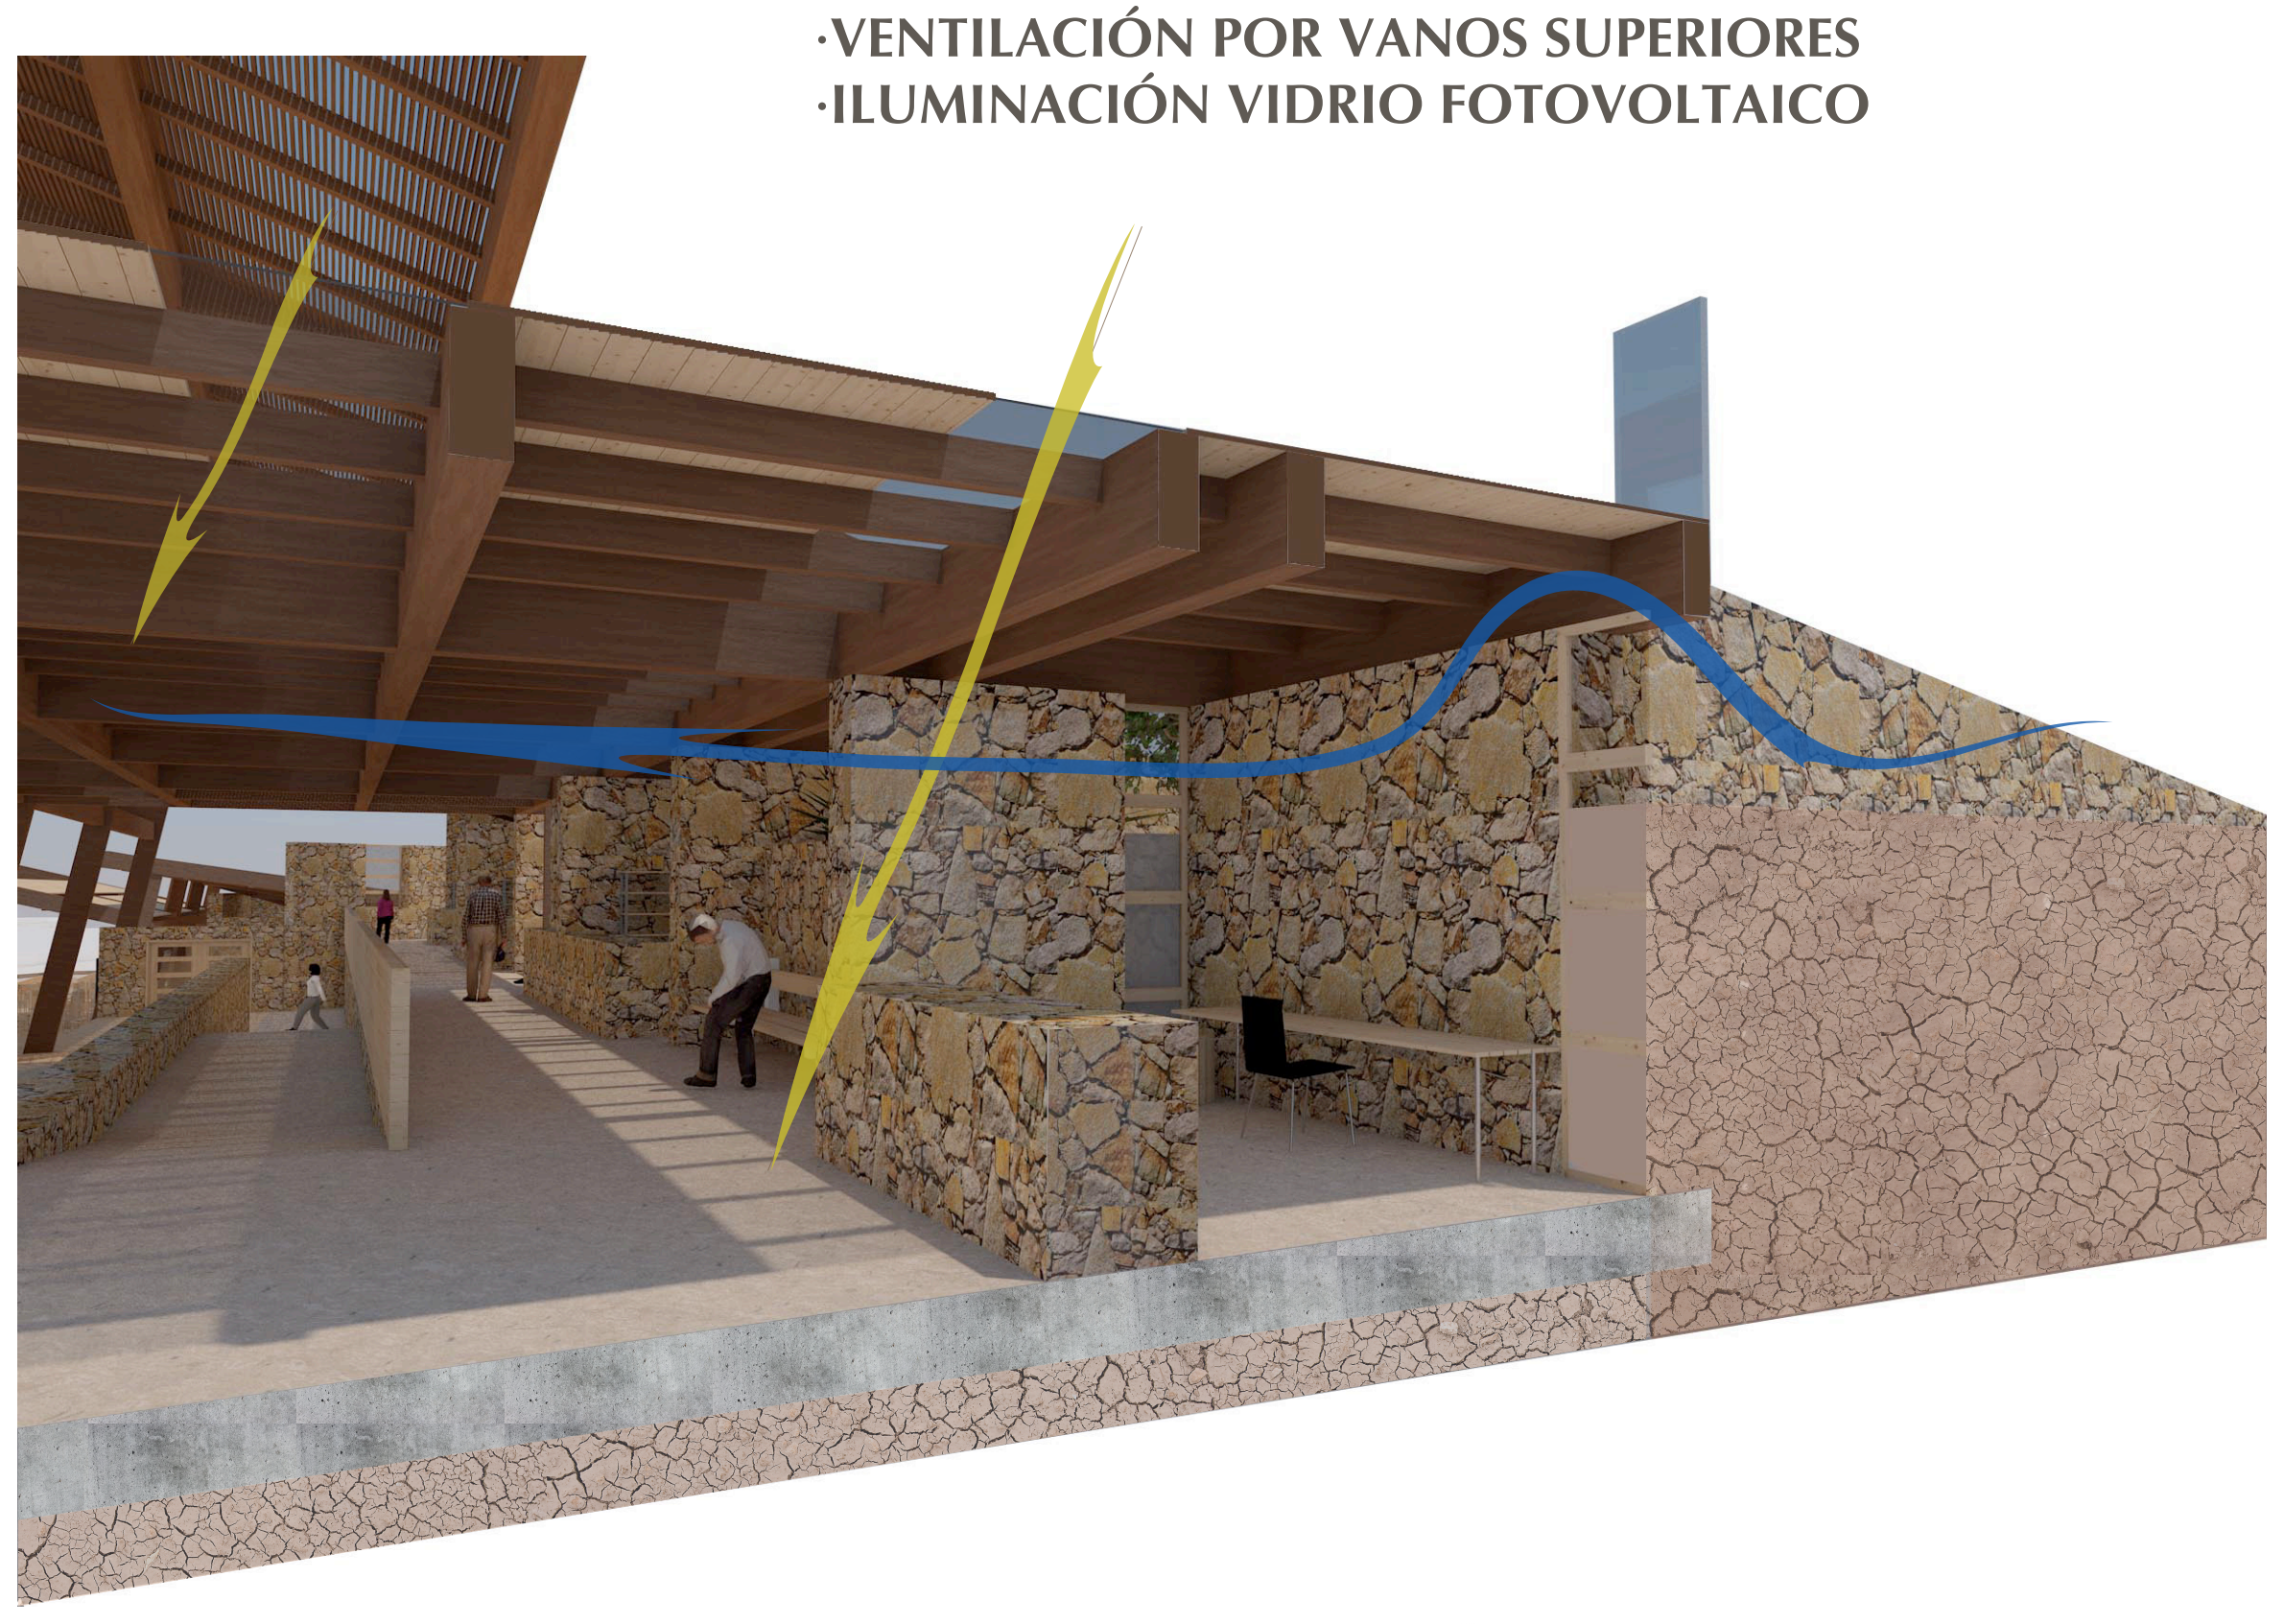

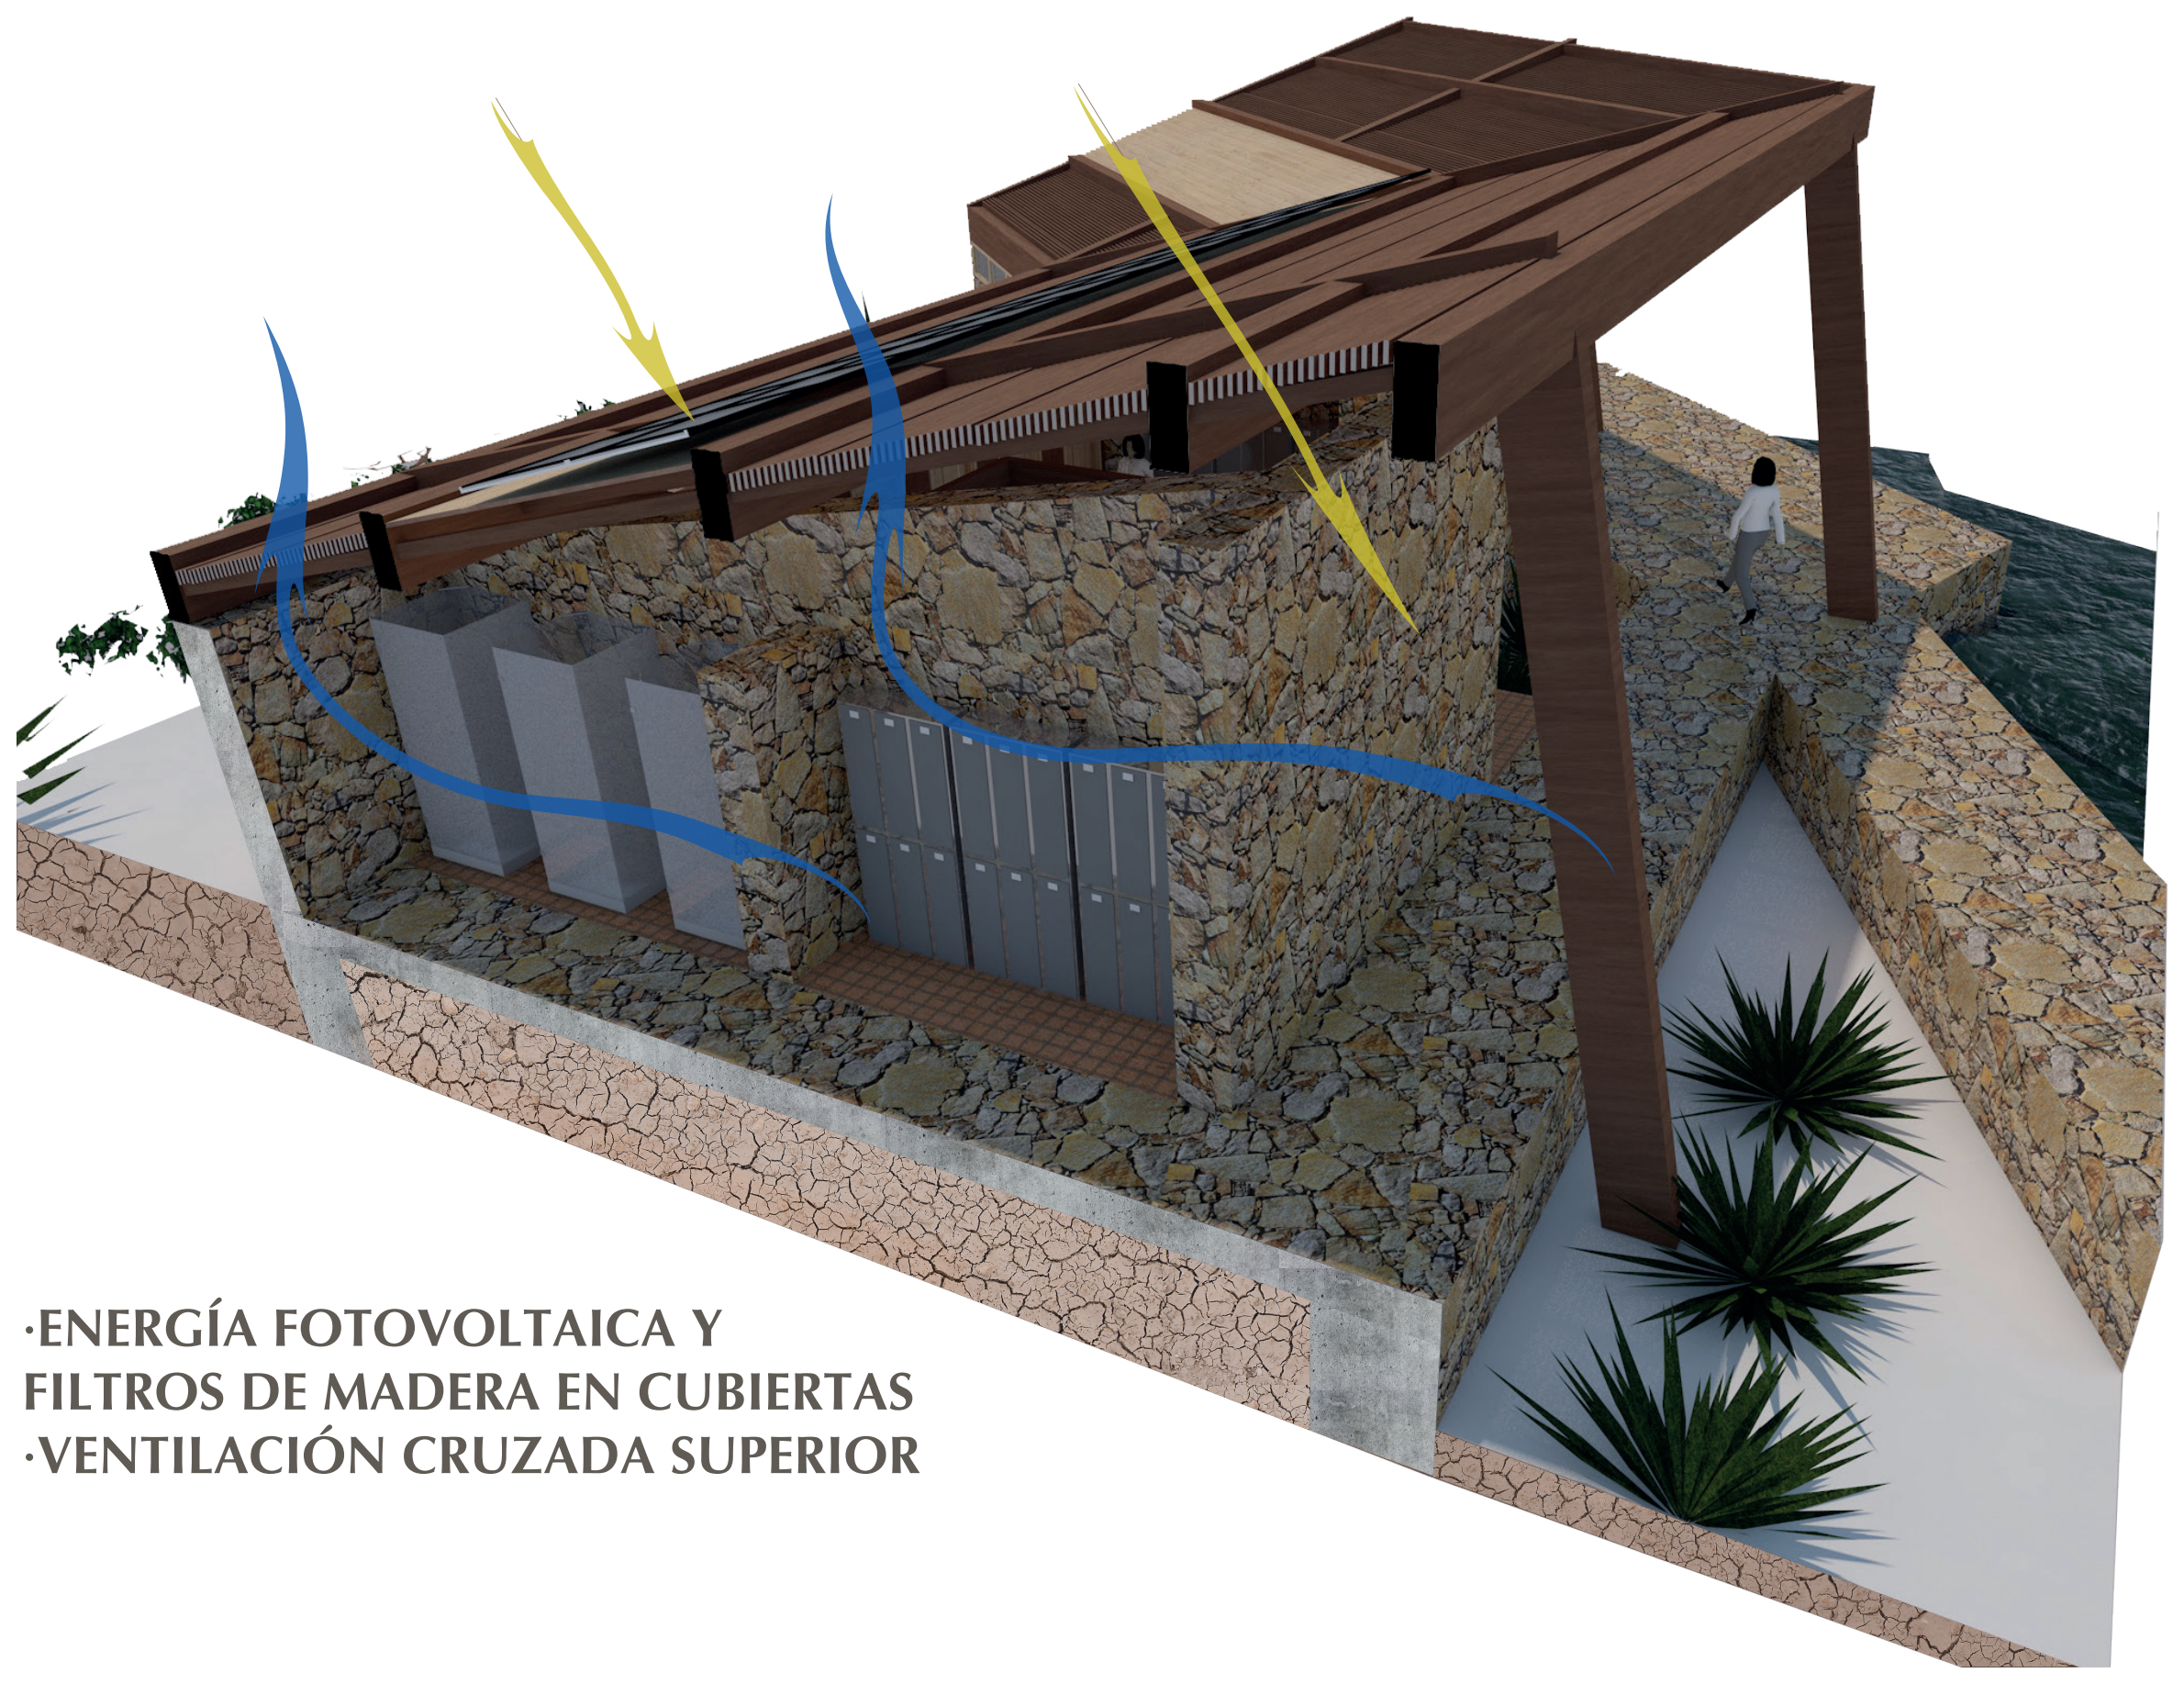

·ENERGÍA FOTOVOLTAICA Y FILTROS DE MADERA EN CUBIERTAS
·VENTILACIÓN CRUZADA SUPERIOR

CORTES AMBIENTALES

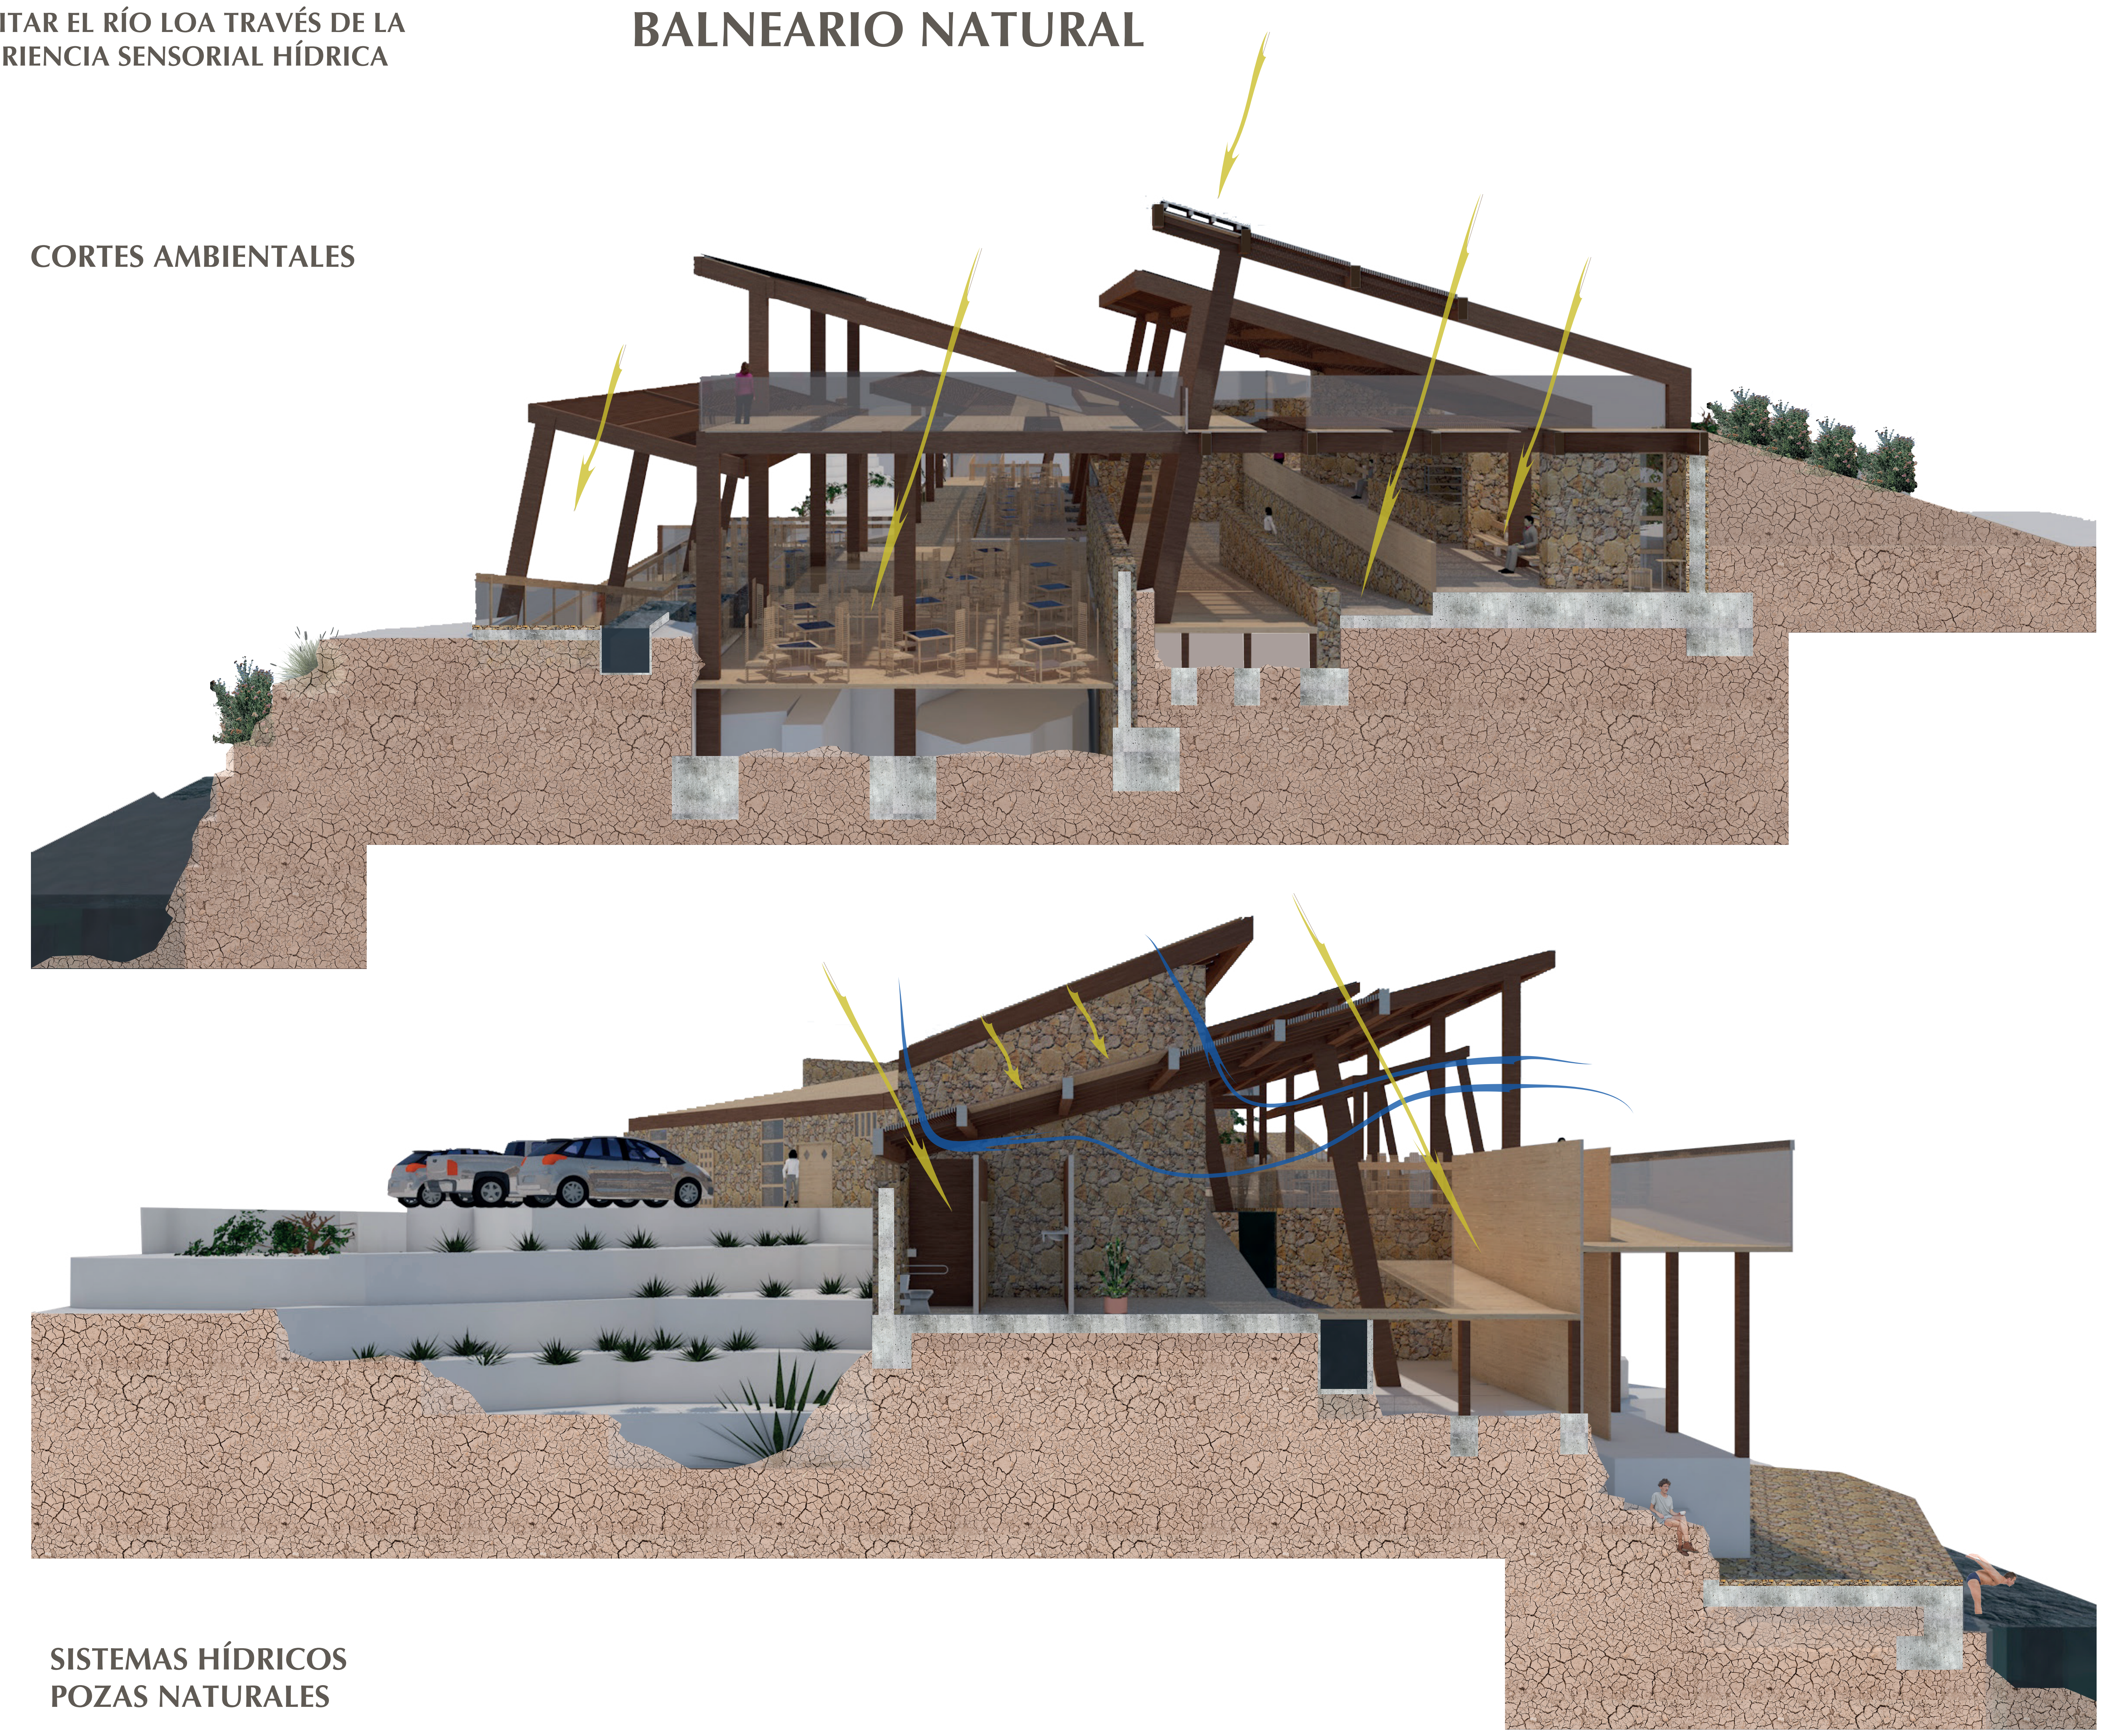

SISTEMAS HÍDRICOS
POZAS NATURALES

·PISCINA POR CONTENCIÓN DE CASCADA PEQUEÑA
·POZA POR REBALSE SUPERIOR
·SOLANERA INNUNDABLE

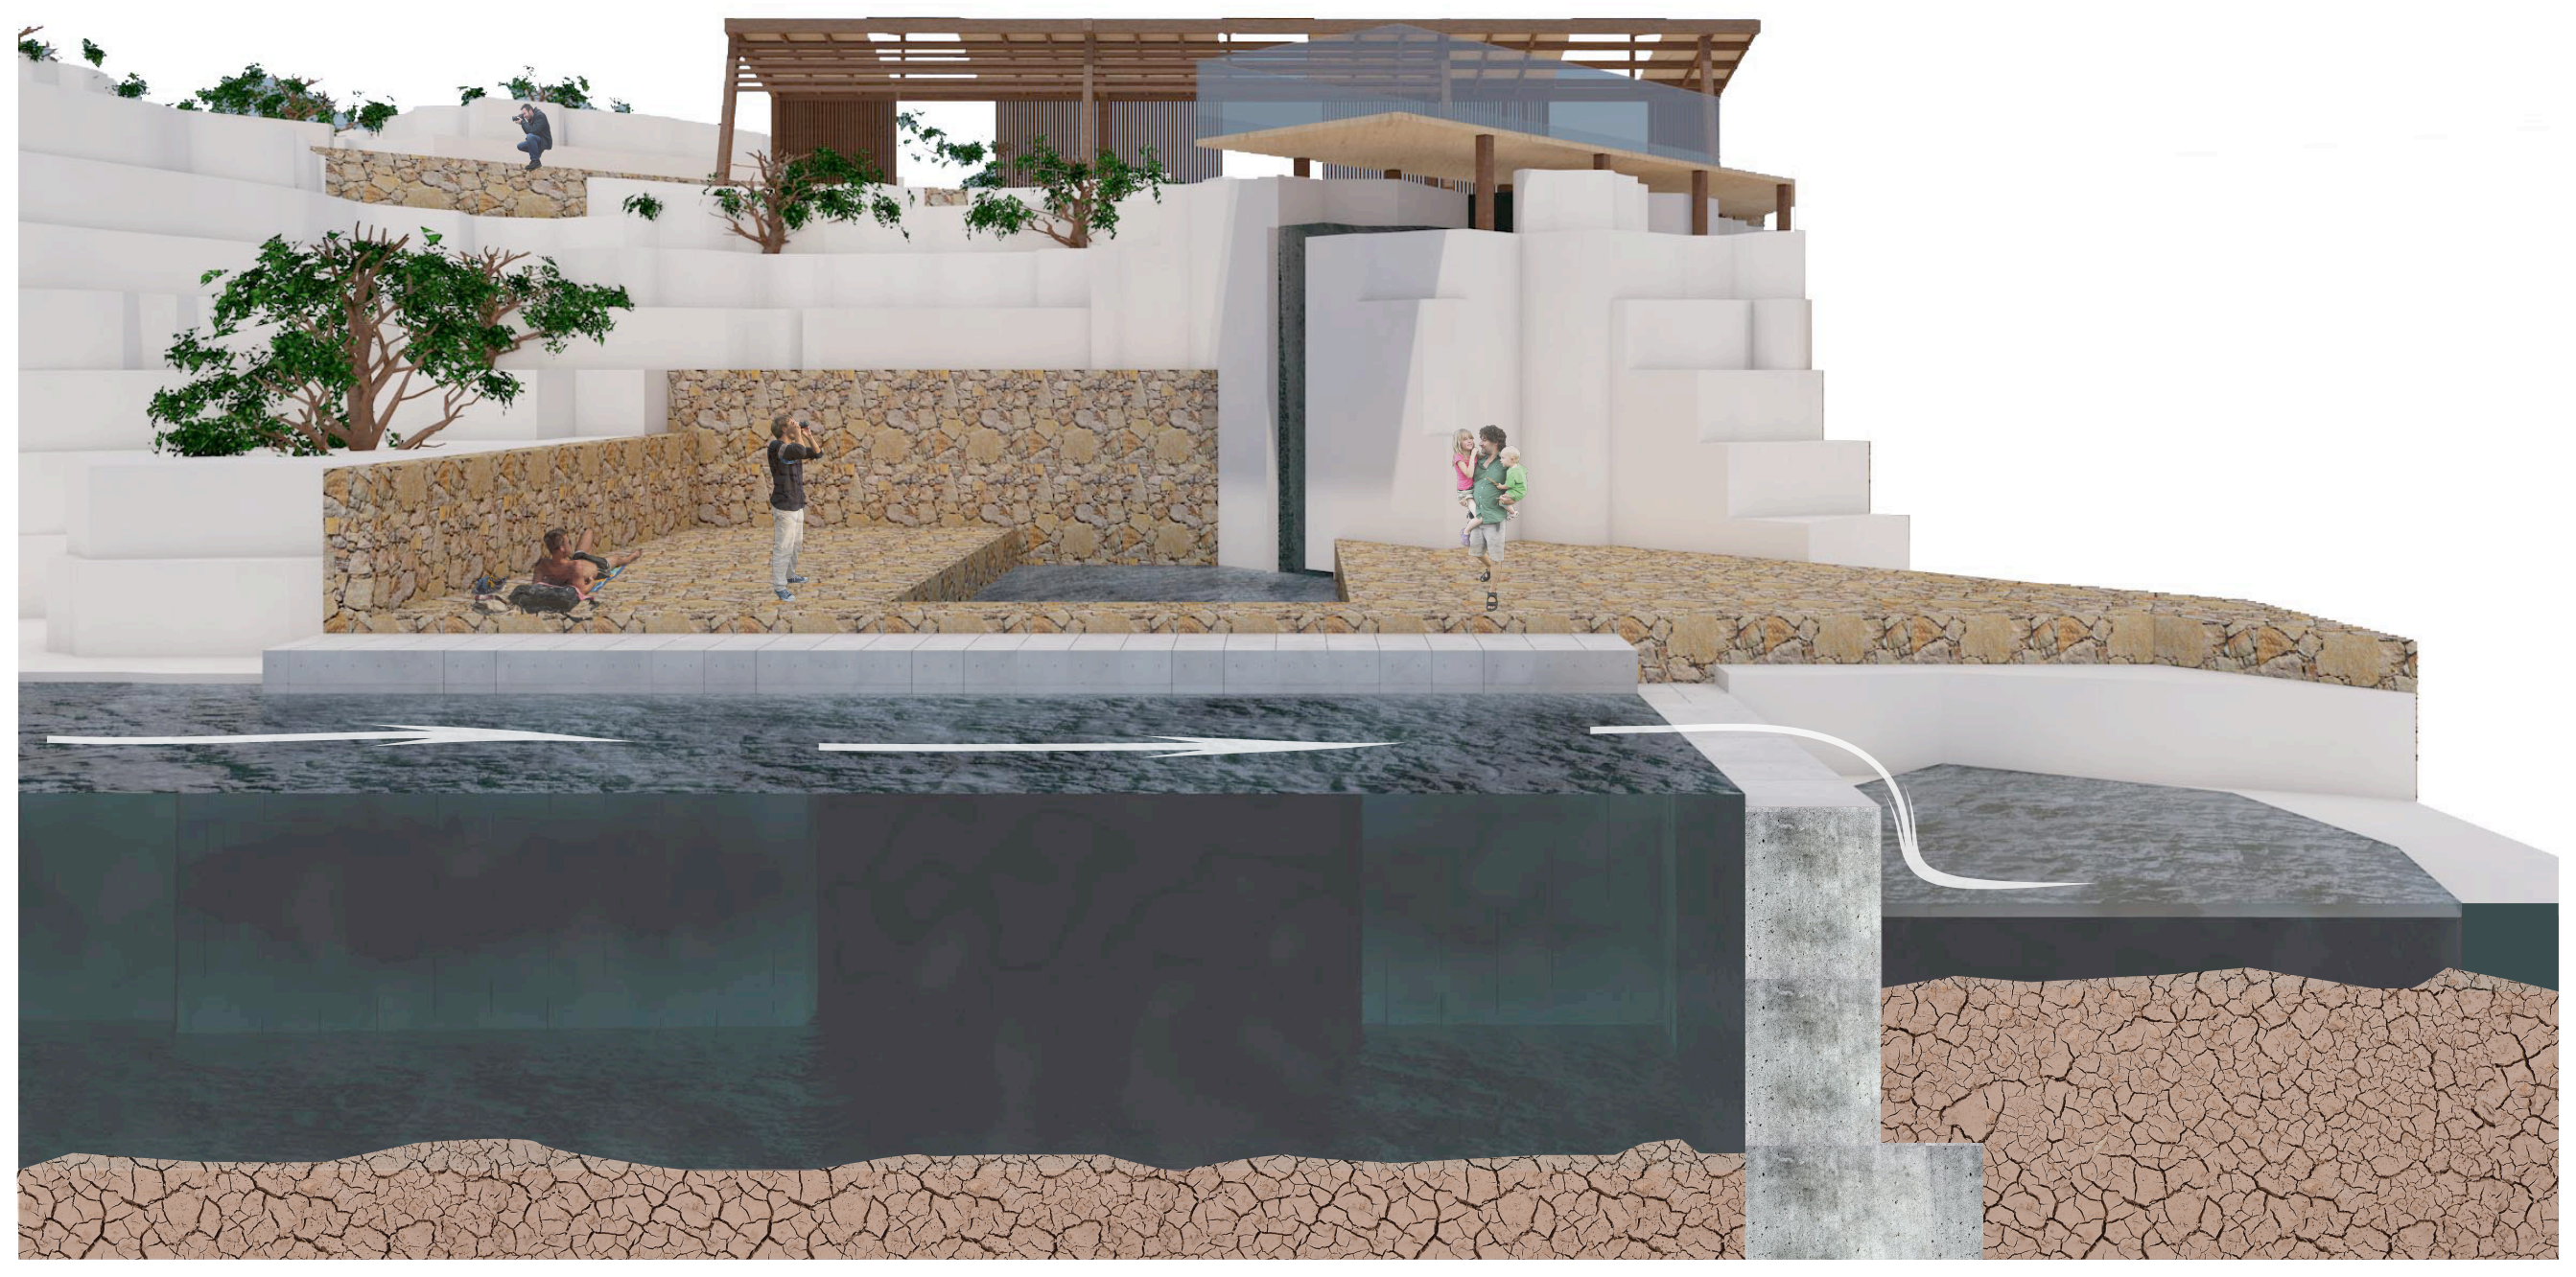

·POZA POR REBALSE SUPERIOR
·TERRAZA SOLAR INNUNDABLE
·SENDERO PUENTE

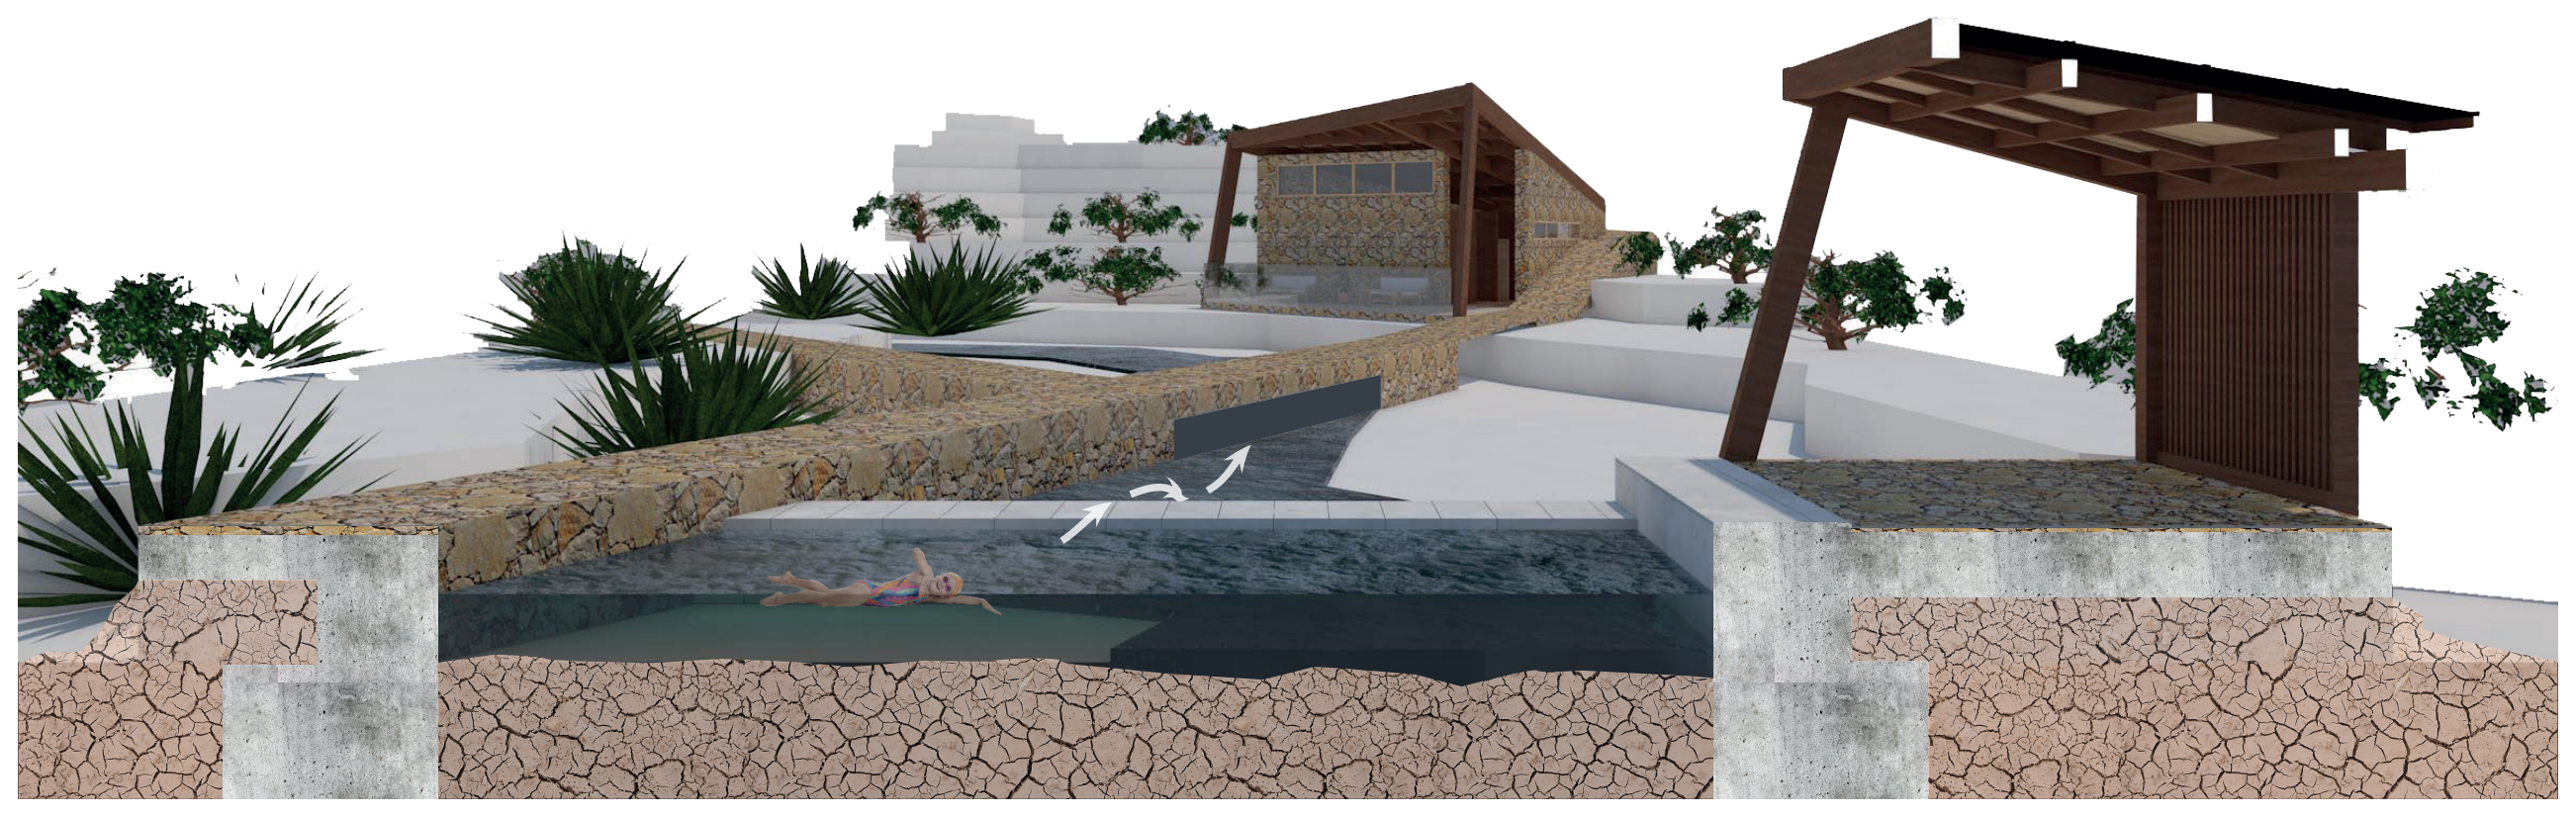

·PISCINA POR REBALSE BAJO
·PASARELA PUENTE INNUNDABLE

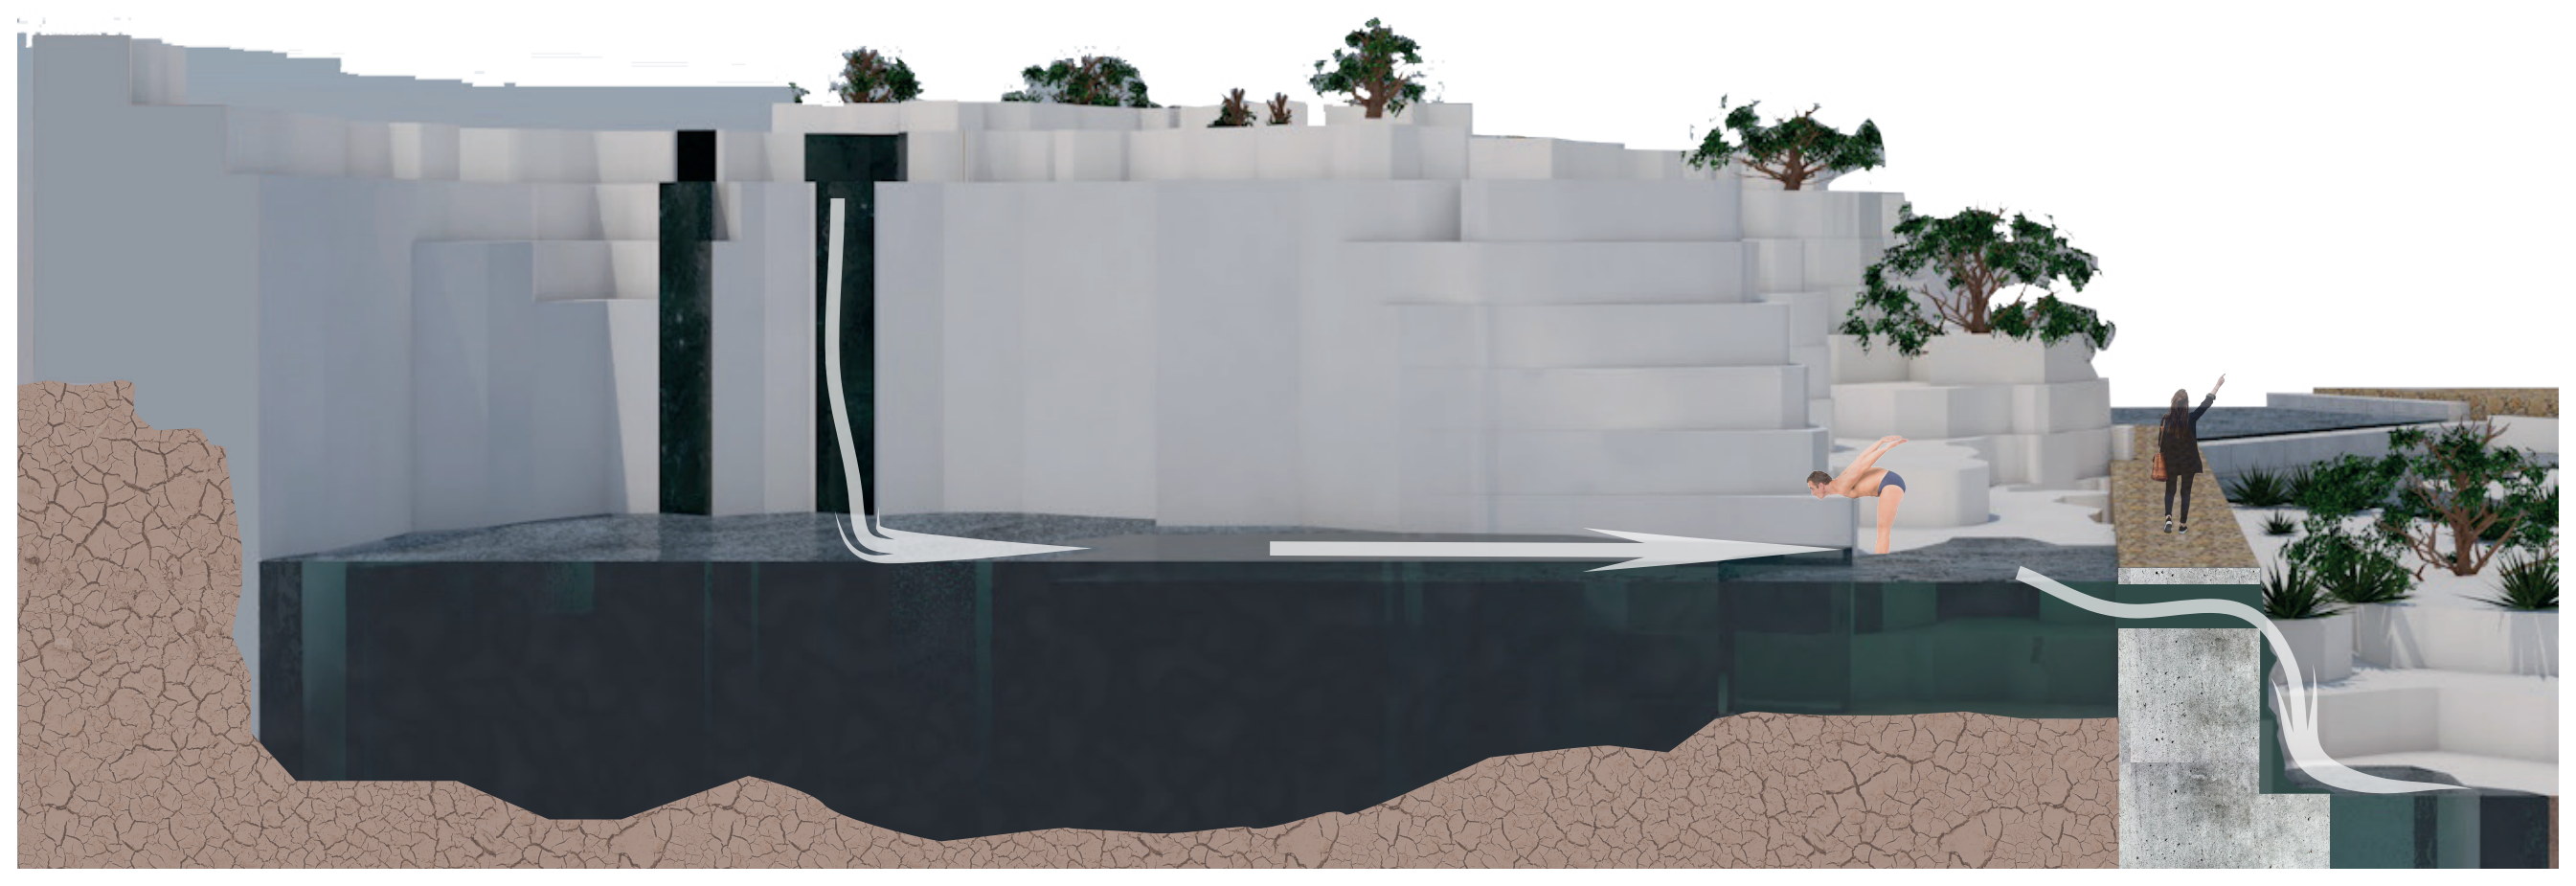

·ZÓCALOS INNUNDABLES
·POZA POR REBALSE INFERIOR Y SUPERIOR

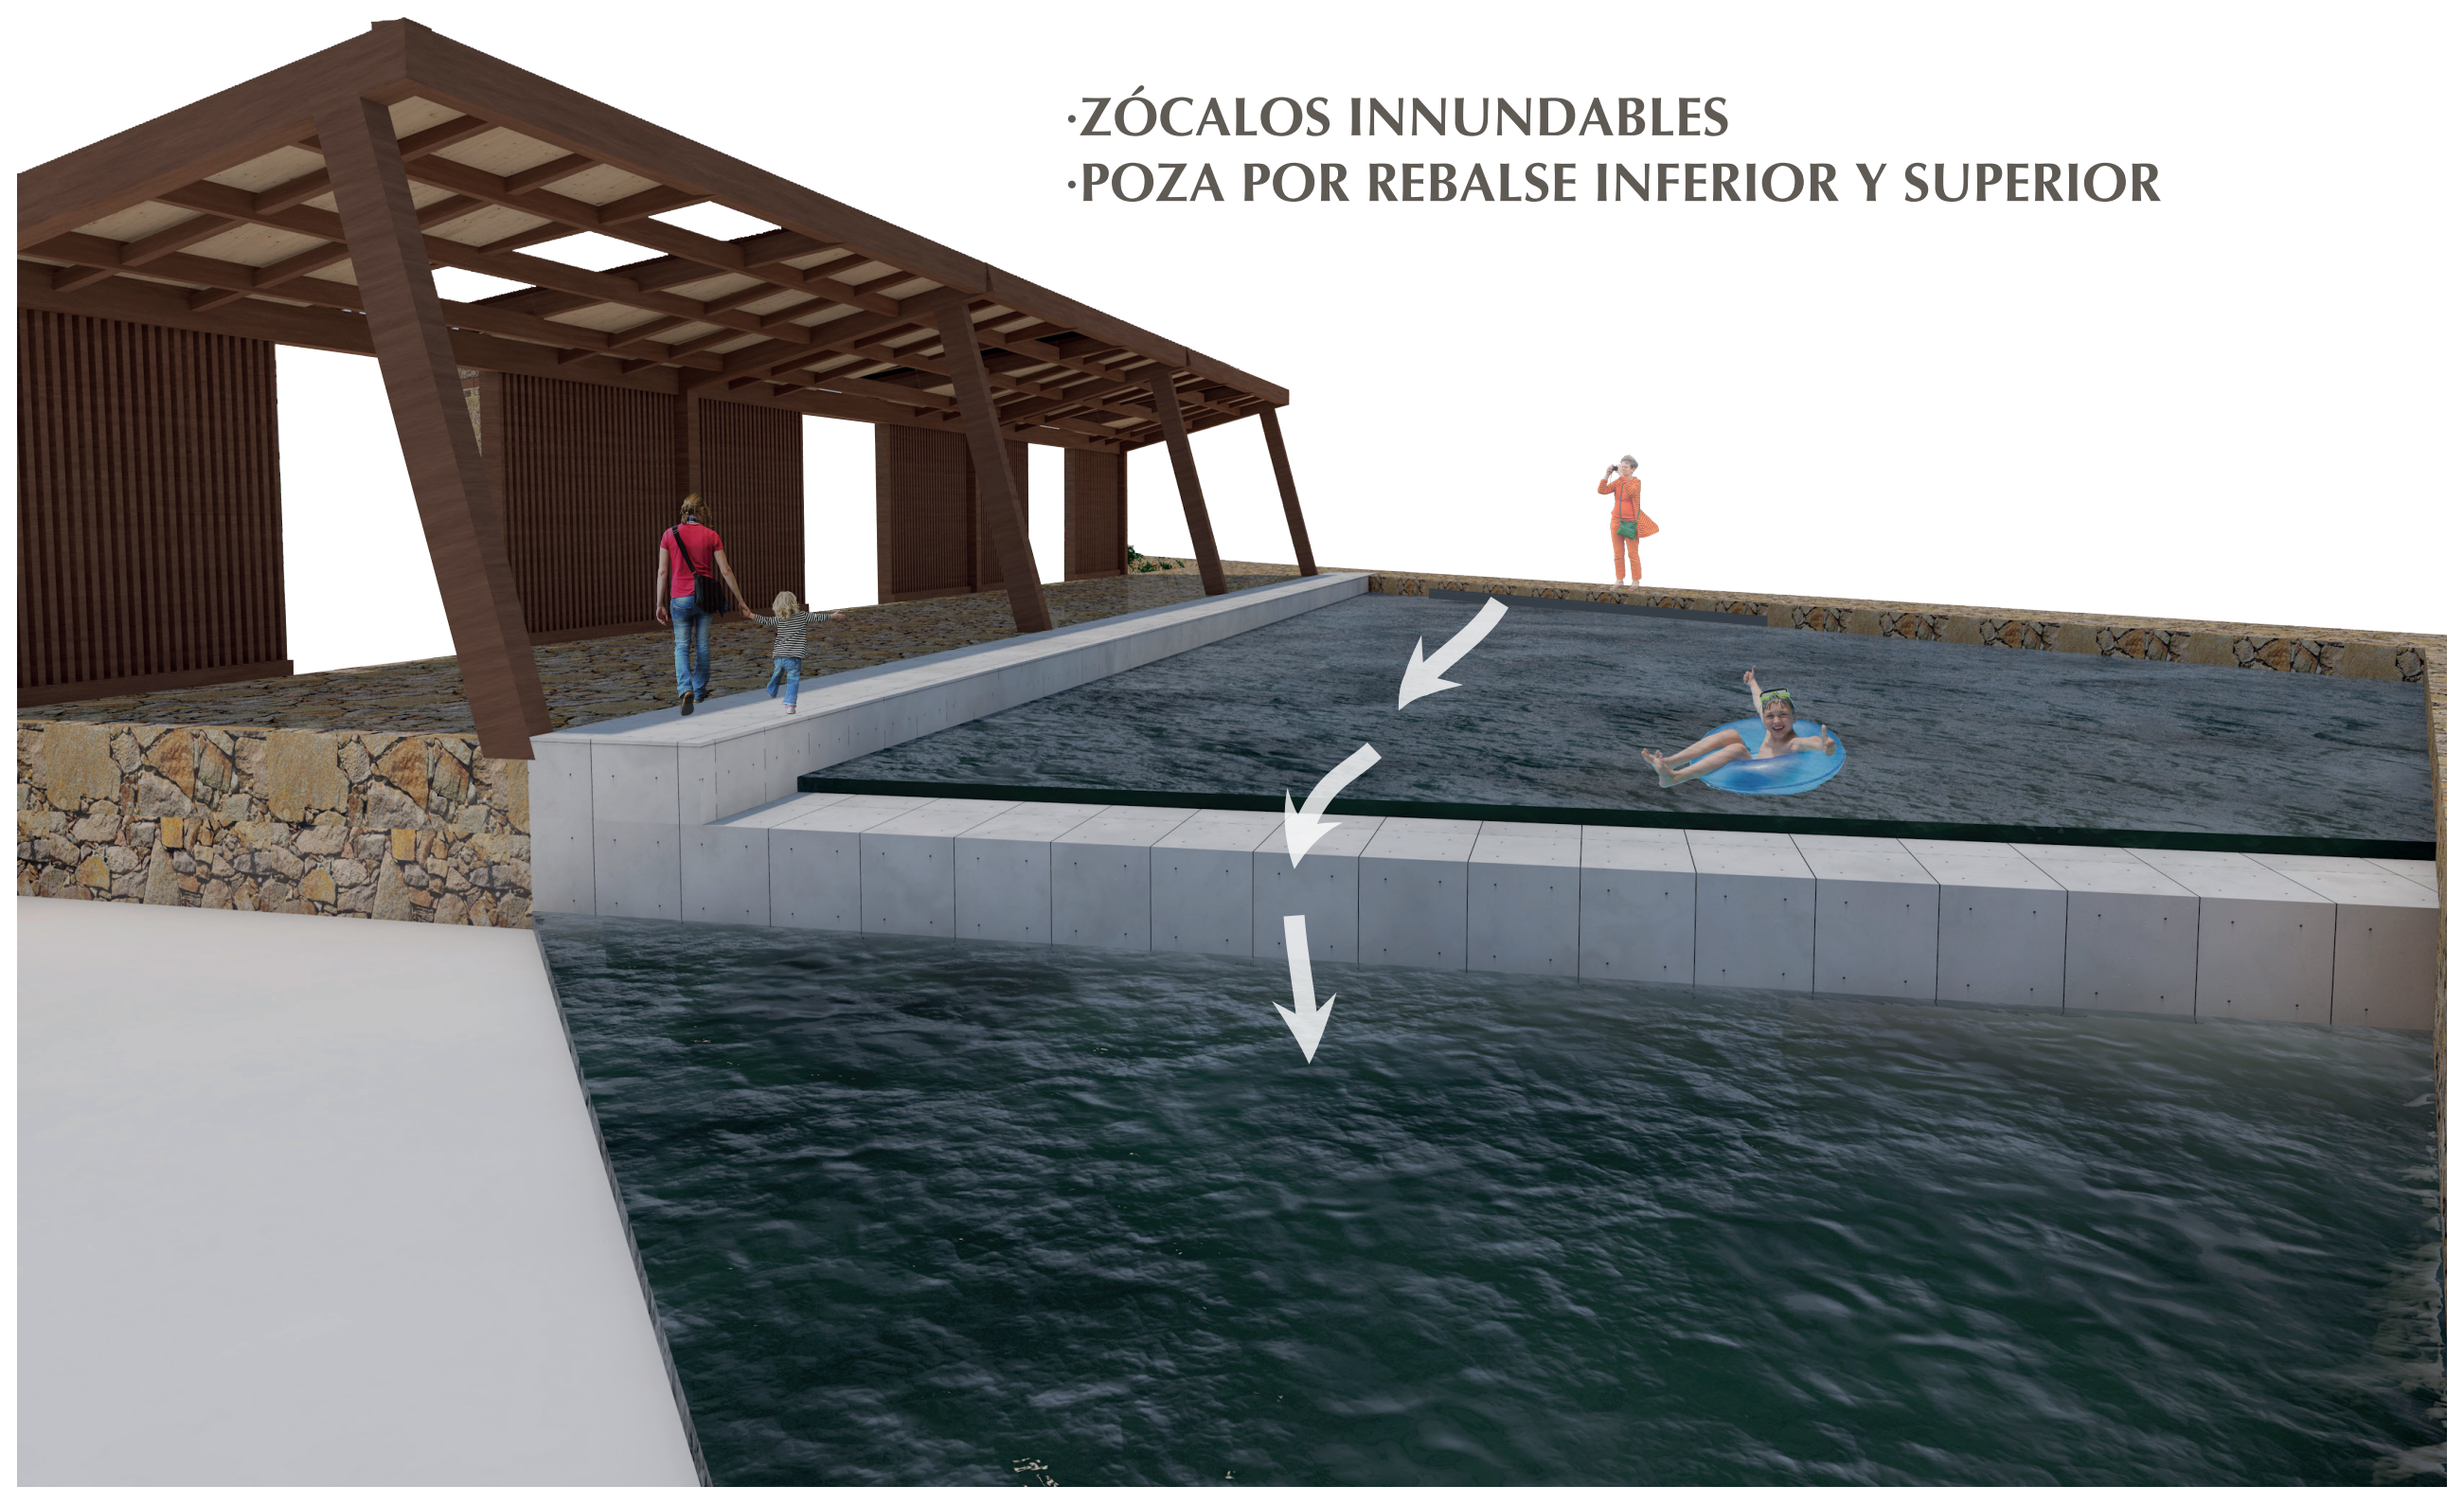

ALUMNA **BEATRIZ ENBERG QUEZADA**

EXAMEN DE GRADO
PROYECTO DE TITULO

TEMA EXPERIENCIA SENSORIAL HÍDRICAEN ZONAS ÁRIDAS
LUGAR CALAMA, SECTOR LA CASCADA- RÍO LOA
PROGRAMA BALNEARIO NATURAL "LAS CASCADA"

COMISIÓN **JOSÉ GUERRA | LARRY GAMES | SEBASTIAN PALACIOS**

ESCUELA
DE ARQUITECTURA

UNIVERSIDAD CATÓLICA DEL NORTE
ANTOFAGASTA